

ELABORATO PLANIMETRICO

Compilato da:
Buson Simone

Iscritto all'albo:
Geometri

Prov. Padova

N. 3376

**Agenzia delle Entrate
CATASTO FABBRICATI
Ufficio Provinciale di
Venezia**

Comune di Pianiga

Sezione: Foglio: 16

Particella: 256


Protocollo n. VE0091994 del 14/06/2022

Tipo Mappale n. del

Dimostrazione grafica dei subalterni

Scala 1 : 500

PIANO TERRA

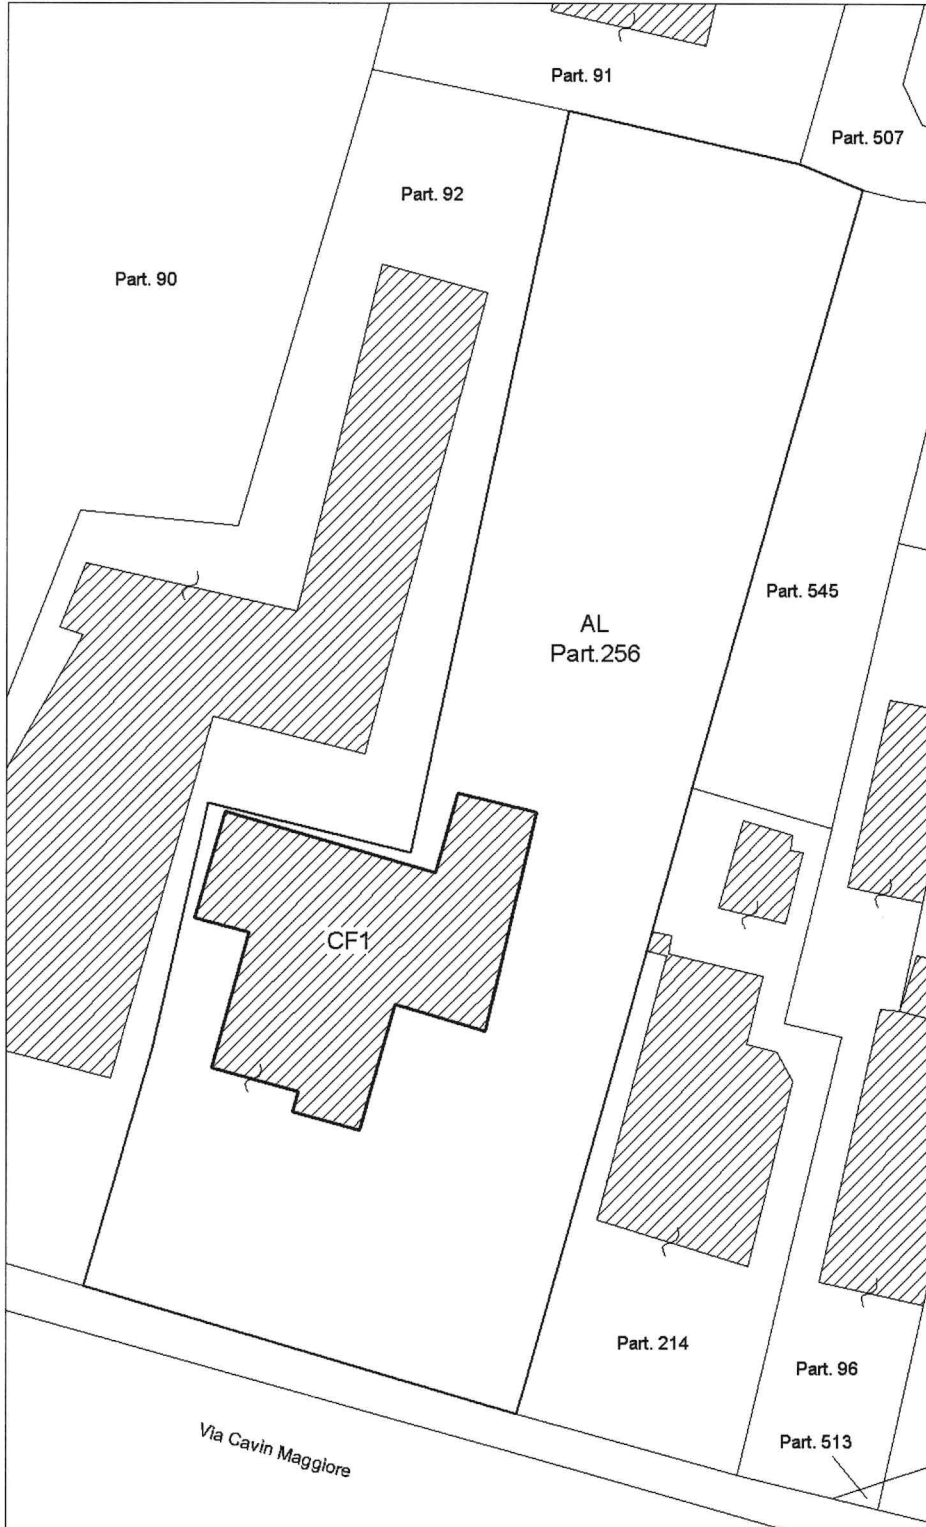


Ultima planimetria in atti

**Agenzia delle Entrate
CATASTO FABBRICATI
Ufficio Provinciale di
Venezia**


ELABORATO PLANIMETRICO	
Compilato da: Buson Simone	
Iscritto all'albo: Geometri	
Prov. Padova	N. 3376

Comune di Pianiga	Protocollo n. VE0091994 del 14/06/2022
Sezione: Foglio: 16 Particella: 256	Tipo Mappale n. del
Dimostrazione grafica dei subalterni	Scala 1 : 500

PIANO TERRA

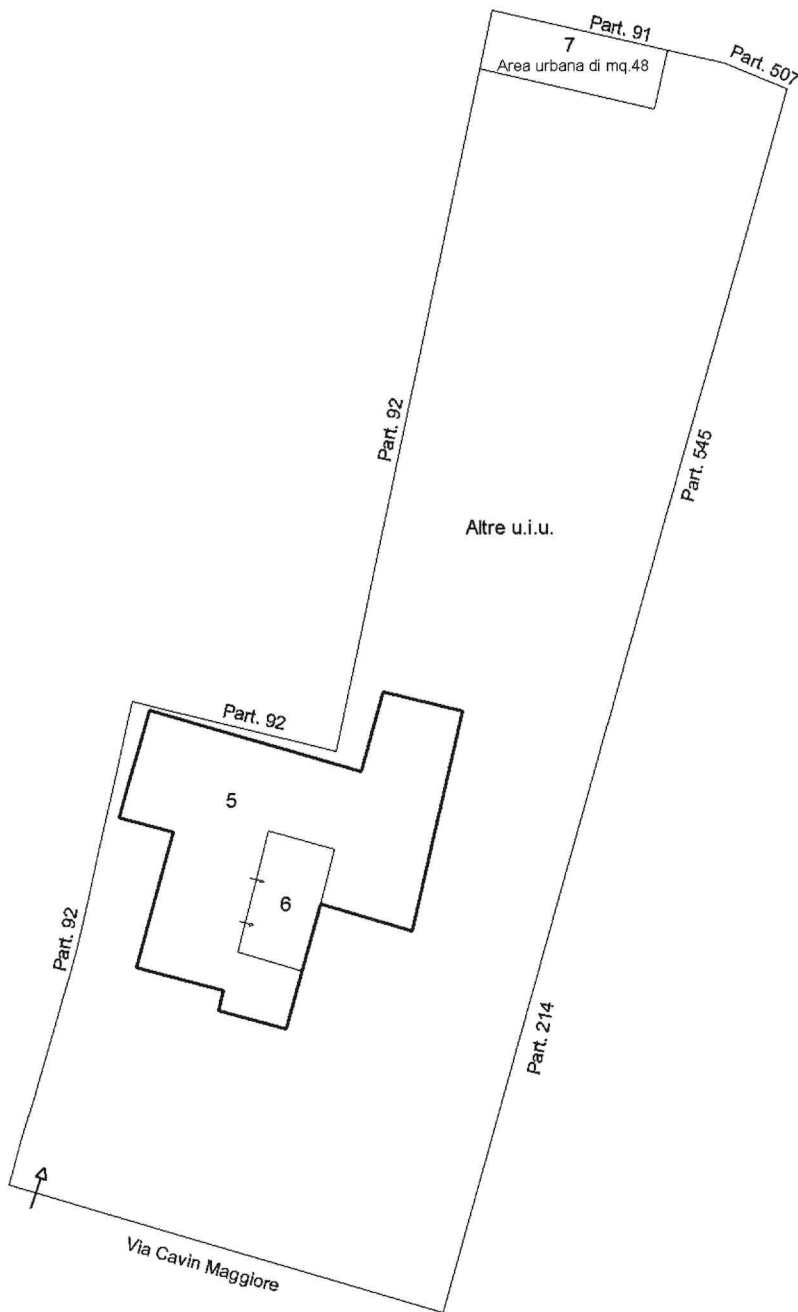

PIANO PRIMO

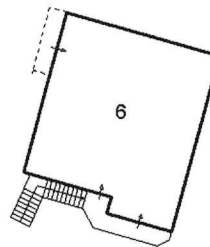

Ultima planimetria in atti

ACCERTAMENTO DELLA PROPRIETA' IMMOBILIARE URBANA ELENCO DEI SUBALTERNI ASSEGNATI

Comune PIANIGA	Sezione	Foglio 16	Particella 256	Tipo mappale	del:
-------------------	---------	--------------	-------------------	--------------	------

Sub	UBICAZIONE via/piazza	n.civ	Piani	Scala	Int	DESCRIZIONE
5	via cavin maggiore	47	T			LABORATORIO PER ARTI E MESTIRI
6	via cavin maggiore	49	T-1			ABITAZIONE
7	via cavin maggiore	SNC	T			AREA URBANA DI MQ.48

Visura telematica