



PIANTA PIANO TERRA - PROGETTO

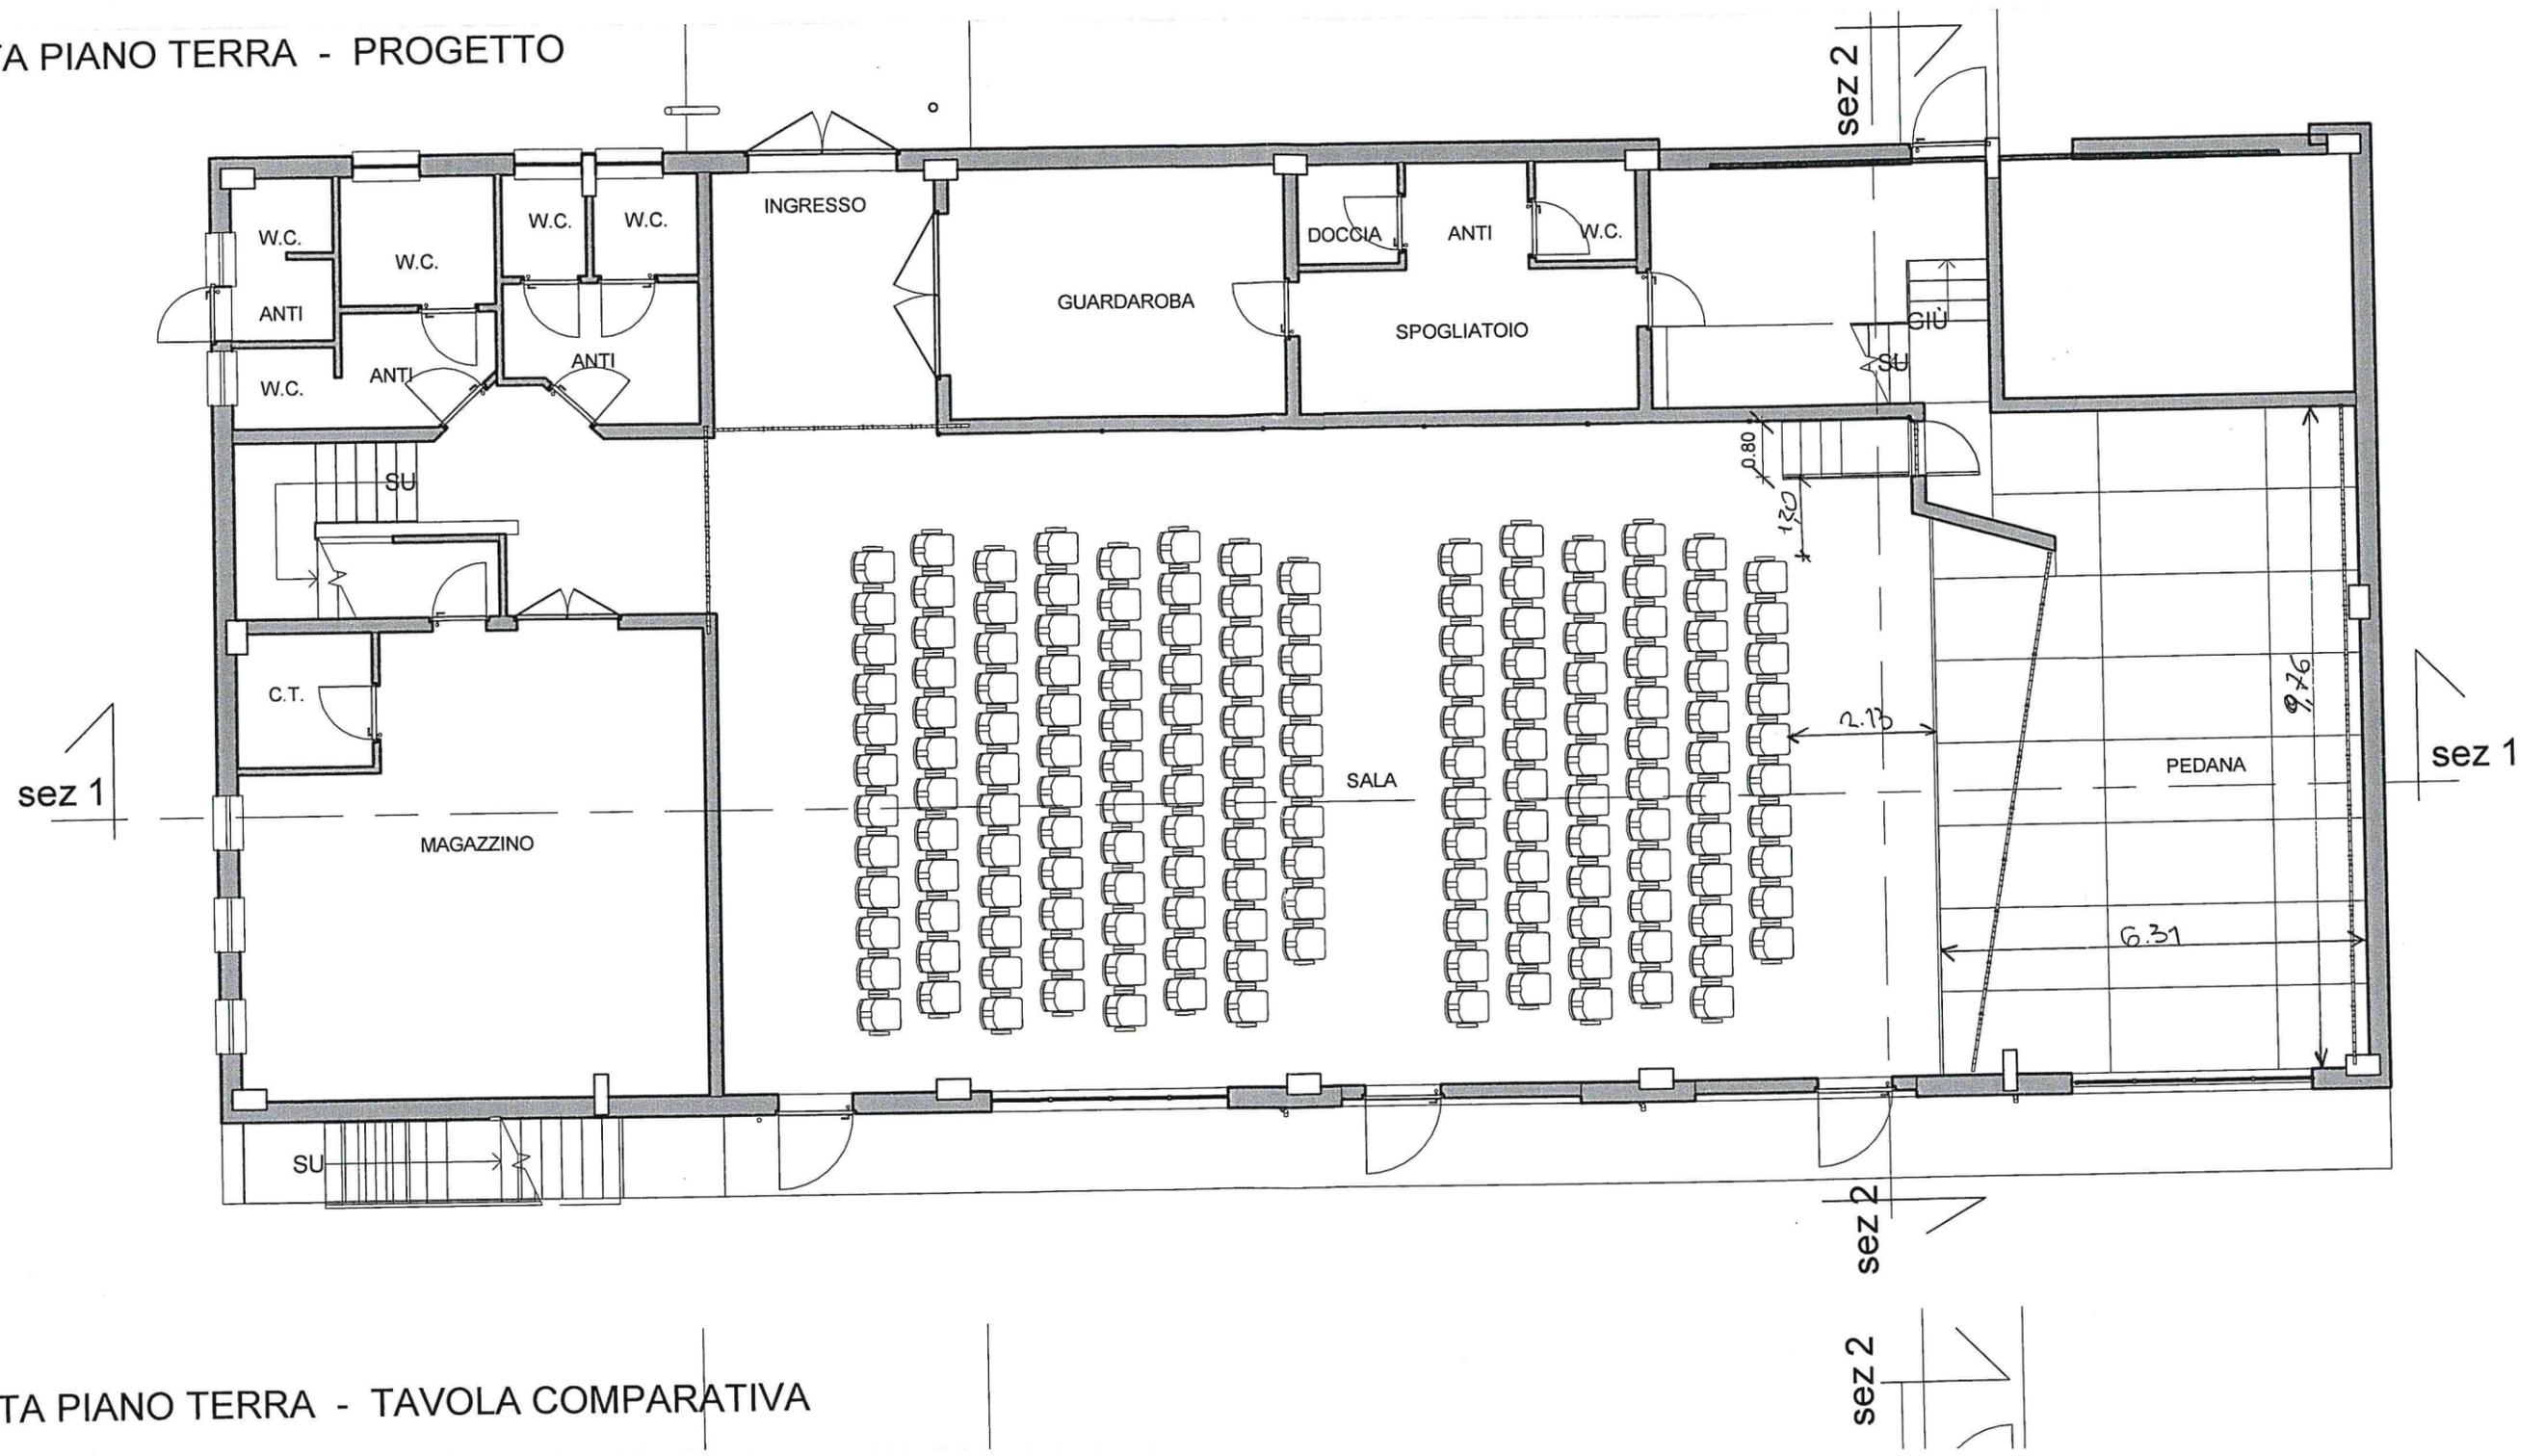

PIANTA PIANO TERRA - TAVOLA COMPARATIVA

POSTI A SEDERE PIANO TERRA: 164

PIANTA PIANO PRIMO - INVARIATA

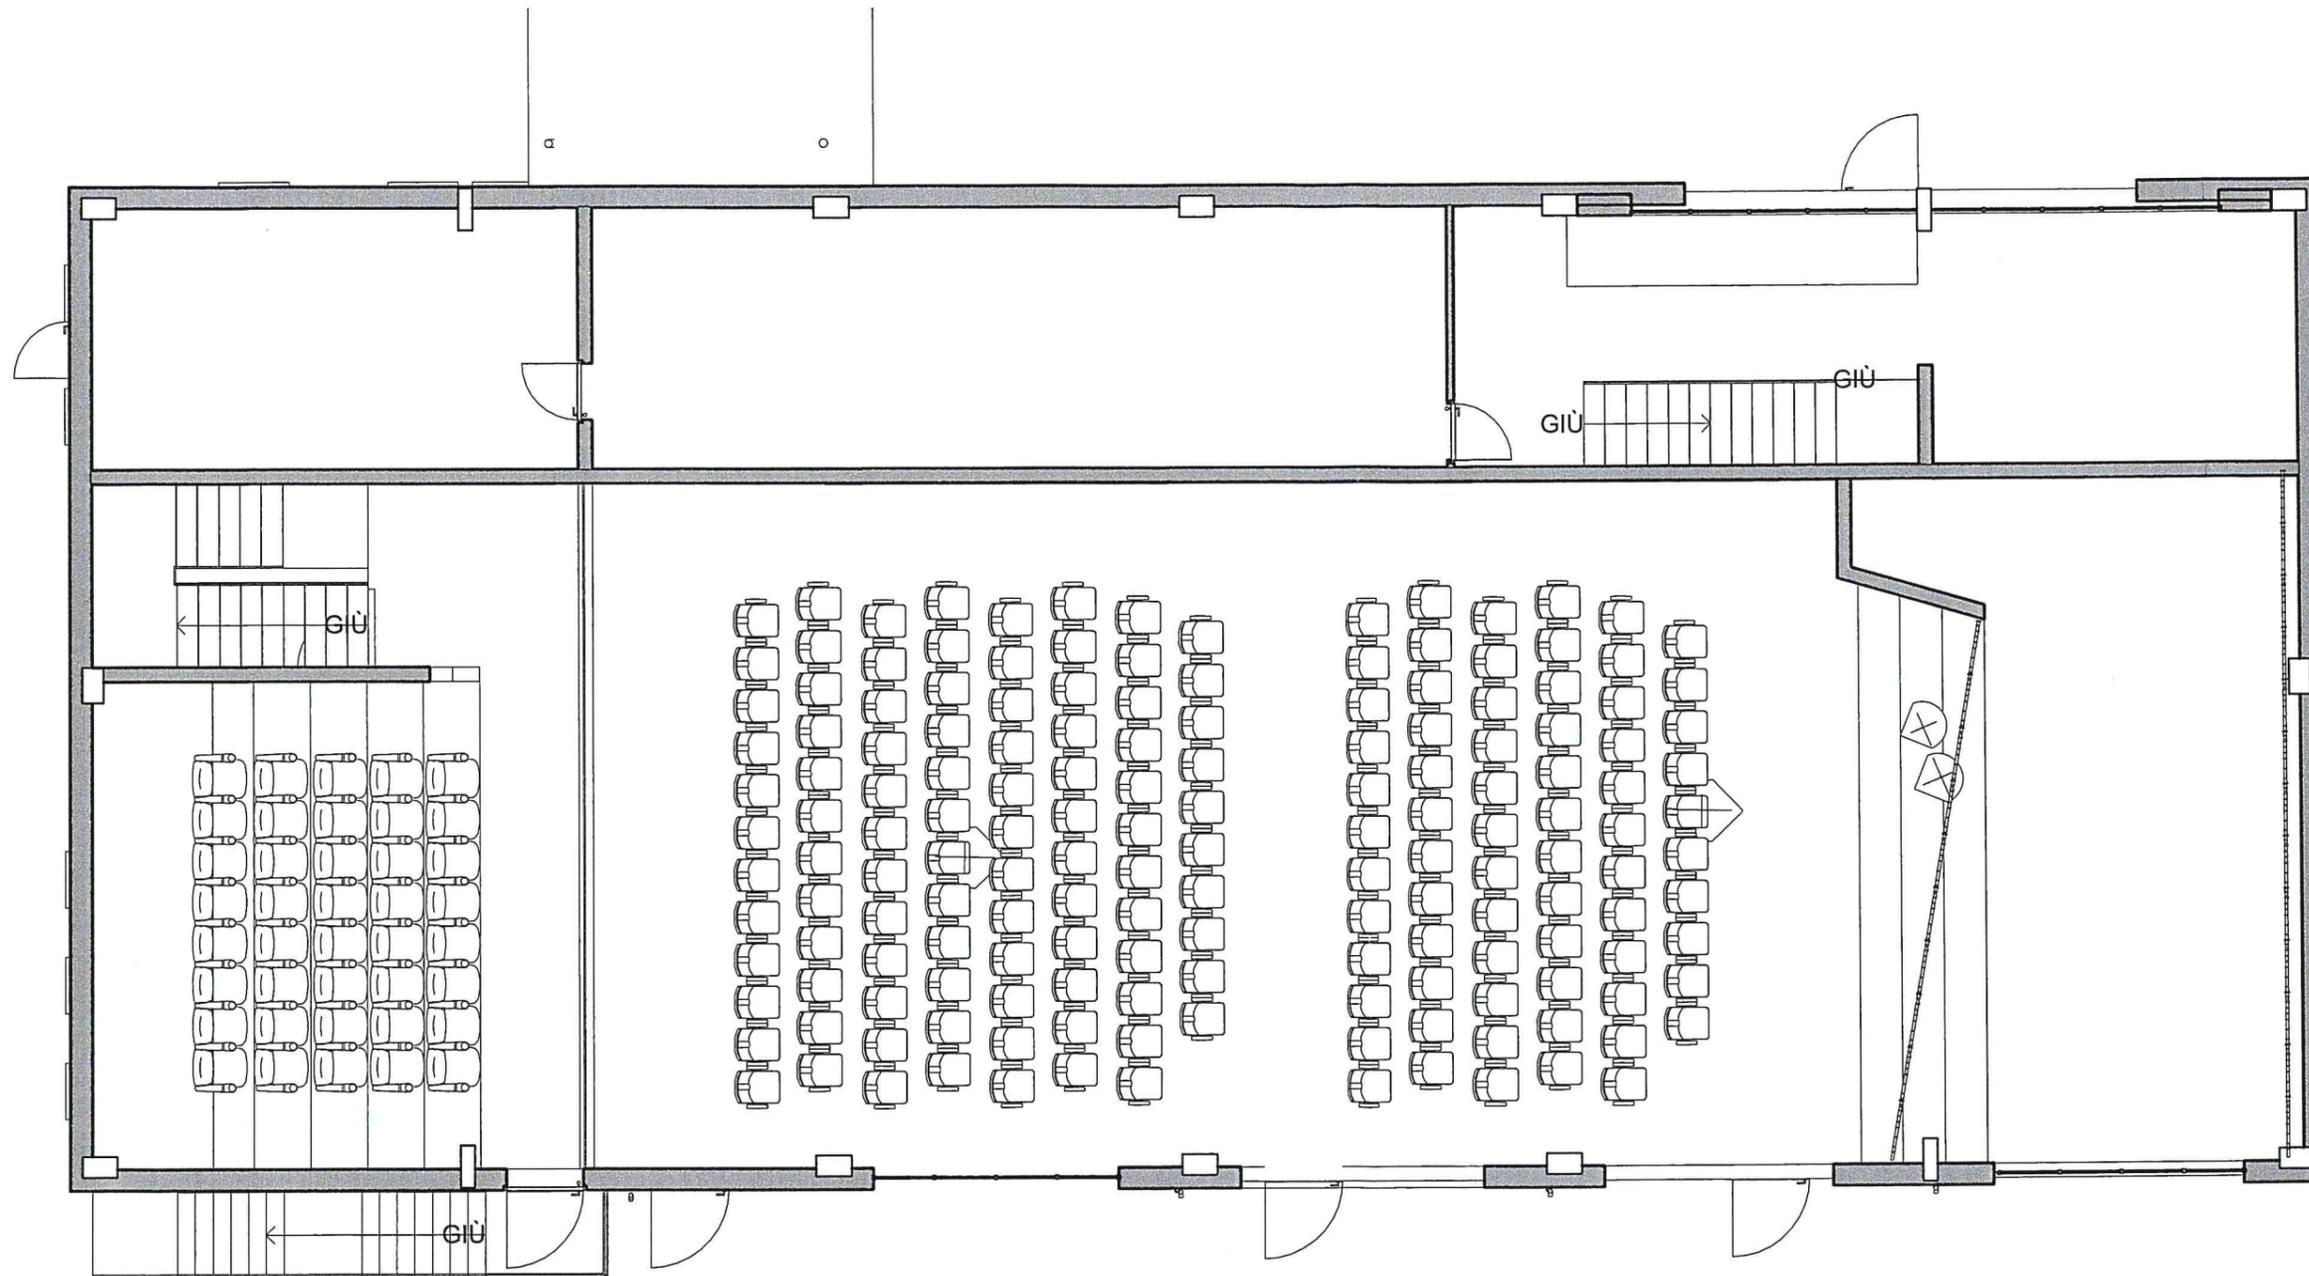

POSTI A SEDERE PRIMO PIANO: 40