


AREA OGGETTO DI INTERVENTO

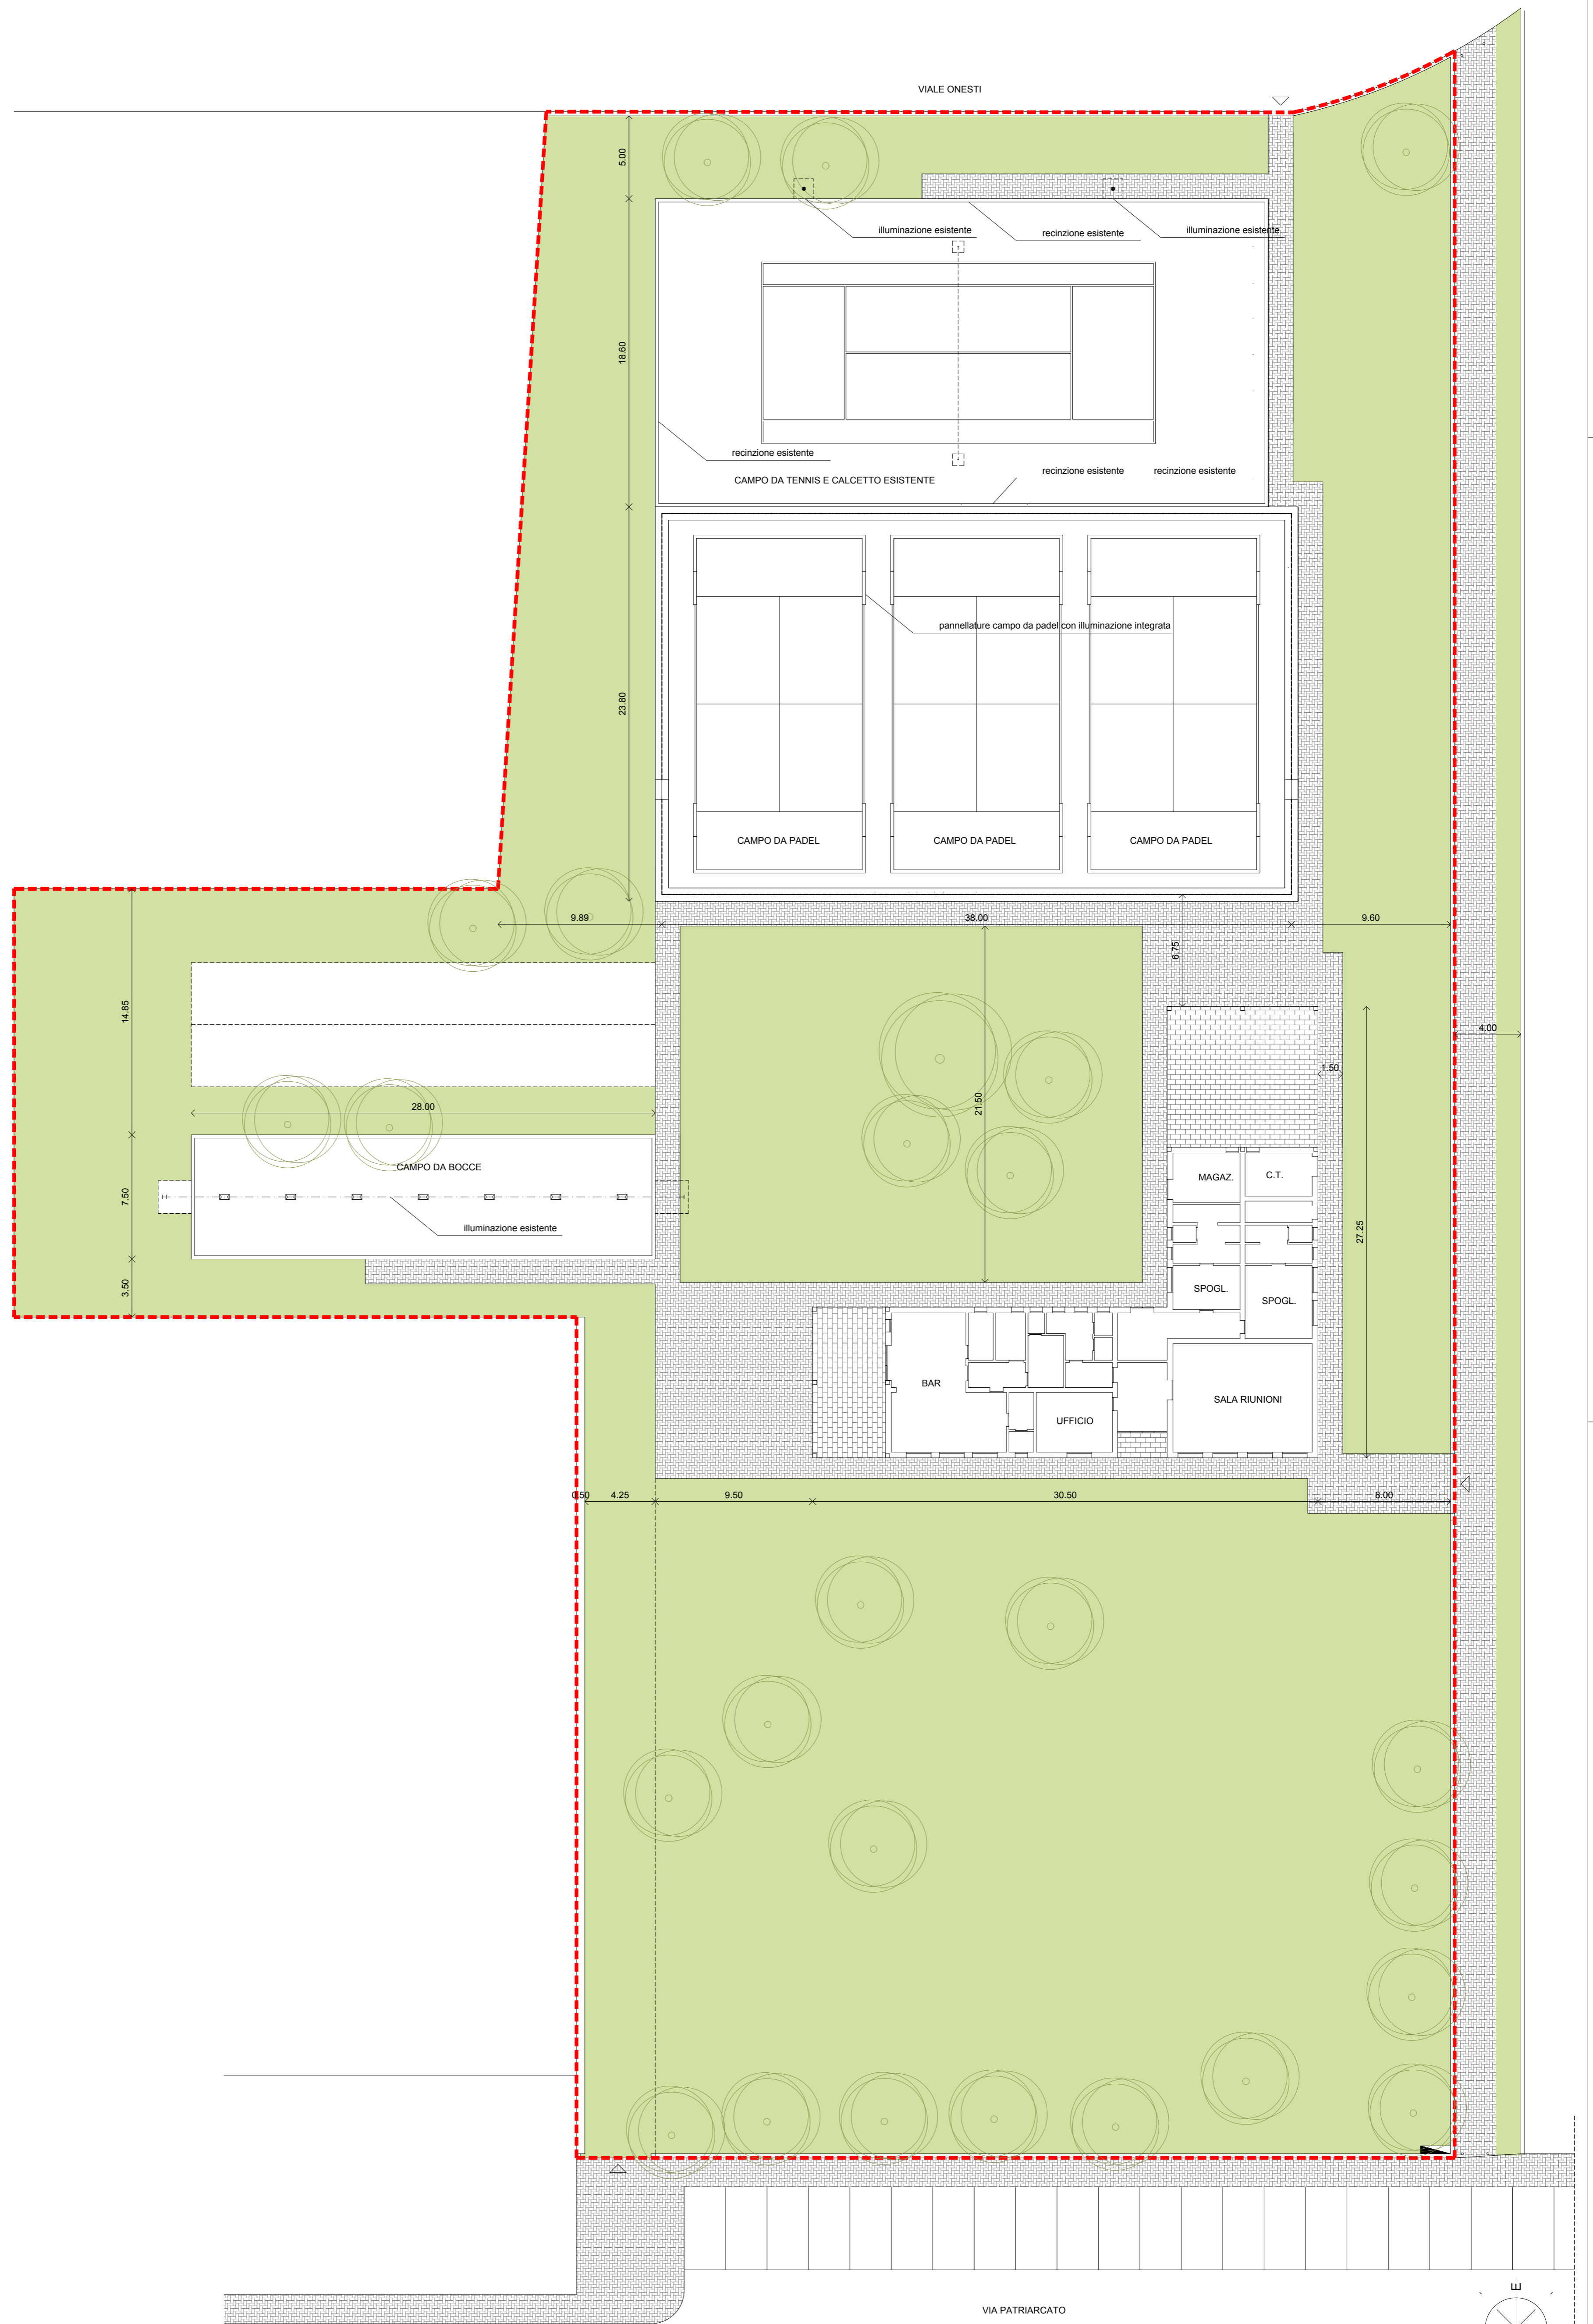

COMUNE DI PIANIGA
CITTA' METROPOLITANA DI VENEZIA



oggetto: **PROGETTO DI FATTIBILITA' TECNICO-ECONOMICA
MANUTENZIONE STRAORDINARIA
RIQUALIFICAZIONE FUNZIONALE DI IMPIANTO
SPORTIVO**

Pianiga_Ve
via Patriarcato
Fig. 05 Mapp. 927

proprietà: **PADEL SPORT SPACE S.S.D.A. R.L.**

c.f. 04672420272
progetto: **SCAPIN SORATO BOLGAN s.r.l.**



via la fonda n° 13
30033 noale_ve
e_mail info@scapinesorato.it

URBANISTA GIANNI SCAPIN
ARCHITETTO LINO SORATO
ARCHITETTO ALESSIO BOLGAN
ARCHITETTO VALENTINA SCAPIN

rif. pratica	data	dis.	prog.
	Febbraio 2026	BLG	fattibilità

codice: **T03**

elaborato: **STATO DI PROGETTO
PLANIMETRIA**

scala: **1:200**

nota bene:
- nel rispetto delle vigenti leggi è vietata la riproduzione anche parziale del
presente elaborato senza autorizzazione del progettista

PLANIMETRIA SCALA 1:200

